




**Dworskie Ogrody**

OSIEDLE MIESZKANIOWE W RZESZOWIE



# M.06

I PIĘTRO

NUMER	NAZWA POMIESZCZENIA	POWIERZCHNIA
01	HOL	12,57m <sup>2</sup>
02	SALON+ANEKS	31,82m <sup>2</sup>
03	ŁAZIENKA	1,48m <sup>2</sup>
04	SYPIALNIA	8,78m <sup>2</sup>
05	SYPIALNIA	11,90m <sup>2</sup>
06	SYPIALNIA	8,55m <sup>2</sup>
07	ŁAZIENKA	3,61m <sup>2</sup>
<b>SUMA:</b>		<b>78,71m<sup>2</sup></b>
BALKON		21,60m <sup>2</sup>

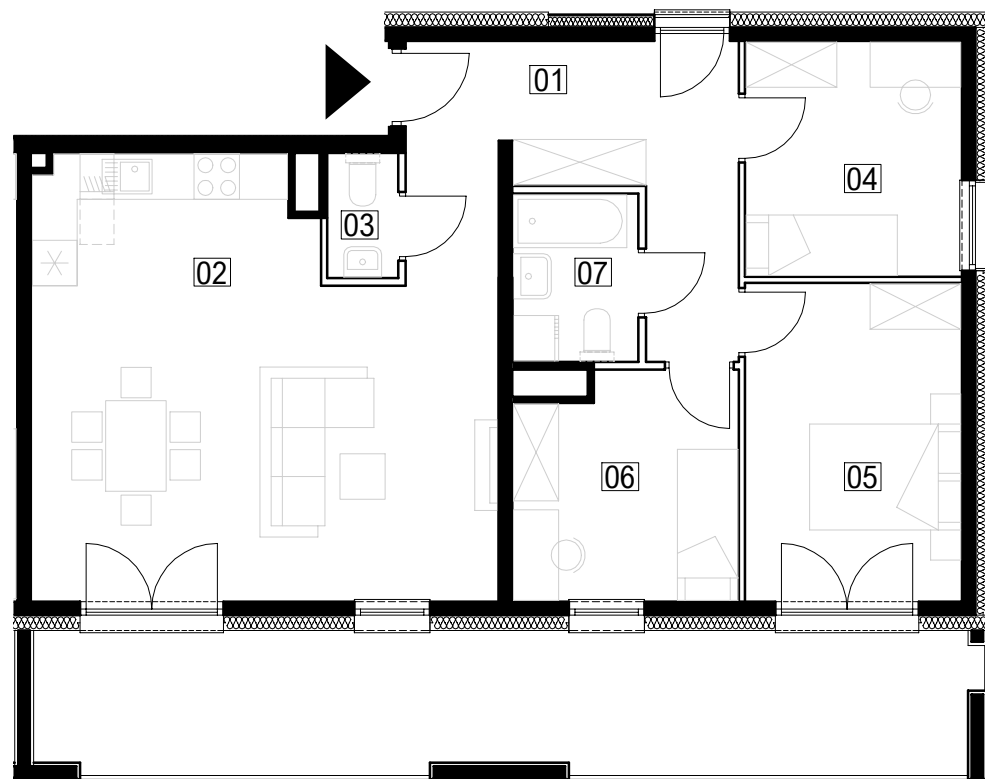

SKALA 1:100

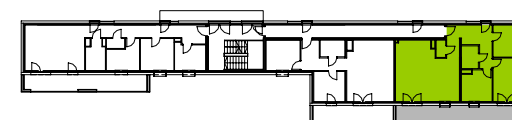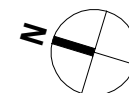

I PIĘTRO

BS DEVELOPER

Outlet Galeria Graffica,  
poziom +1

T: 17 307 0 308  
E: biuro@bsdeweloper.pl



Przedstawiona aranżacja jest przykładowa rysunki w tym zakresie mają charakter poglądowy oraz informacyjny i nie stanowią oferty w rozumieniu Kodeksu Cywilnego.