



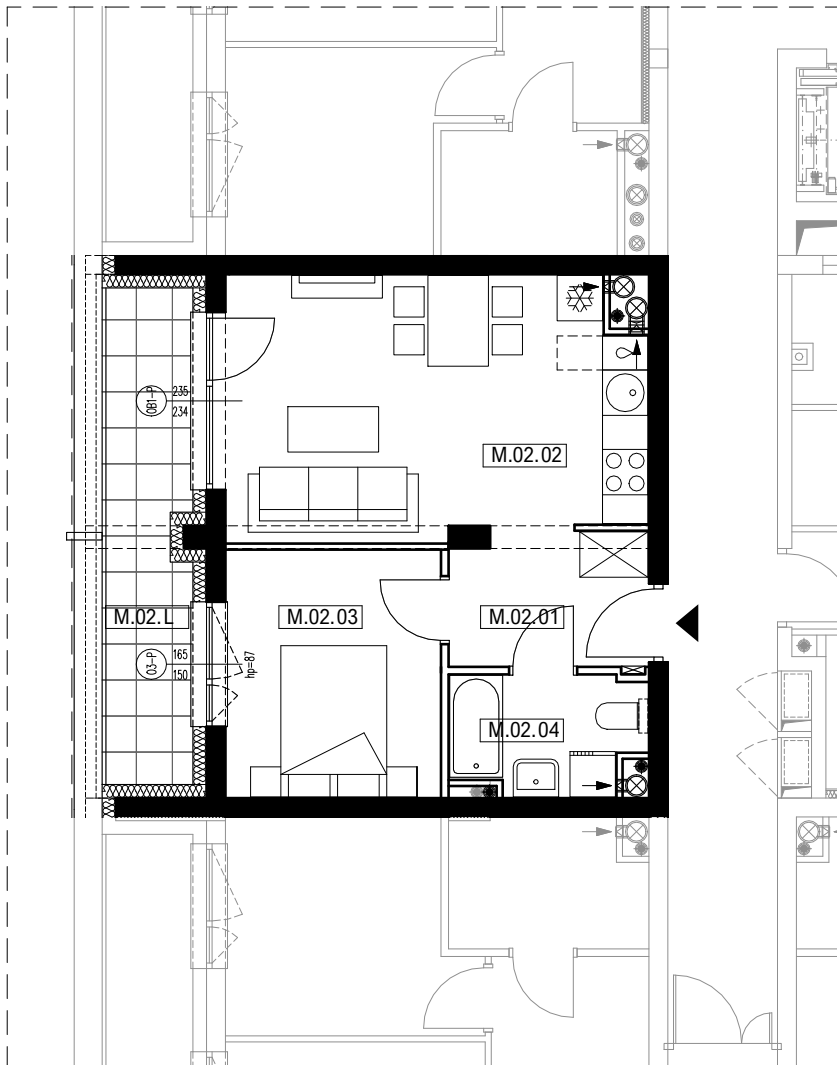

lokal mieszkalny **M.02**

powierzchnia użytkowa **36,41 m²**

nr pomieszczenia	pomieszczenie	powierzchnia m2
M.02.01	przedpokój	4,69
M.02.02	salon z aneksem kuch.	18,62
M.02.03	sypialnia	9,27
M.02.04	łazienka	3,82
powierzchnia użytkowa wewnętrzna (p.u.m.)		36,41
M.02.L	loggia	7,68

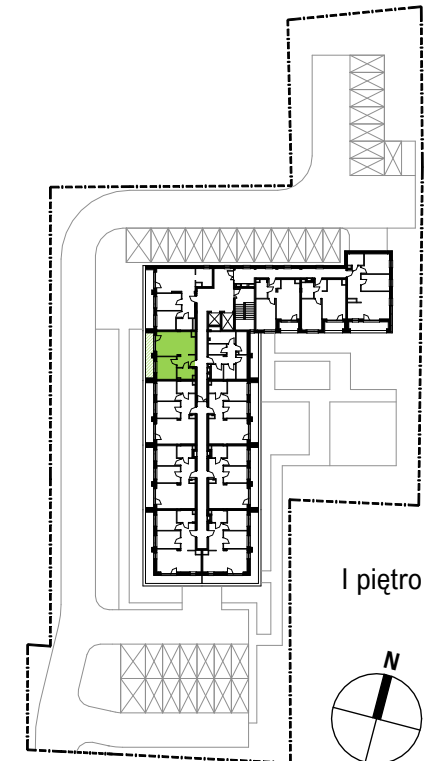

skala 1:100



1cm=1m



BS DEVELOPER
WWW.BSDEVELOPER.PL

Salon Sprzedaży, plk. Lisa Kuli 19 Galeria Graffica Rzeszów tel.: 17 307 0 308, e-mail.: sprzedaz@bsdeveloper.pl