



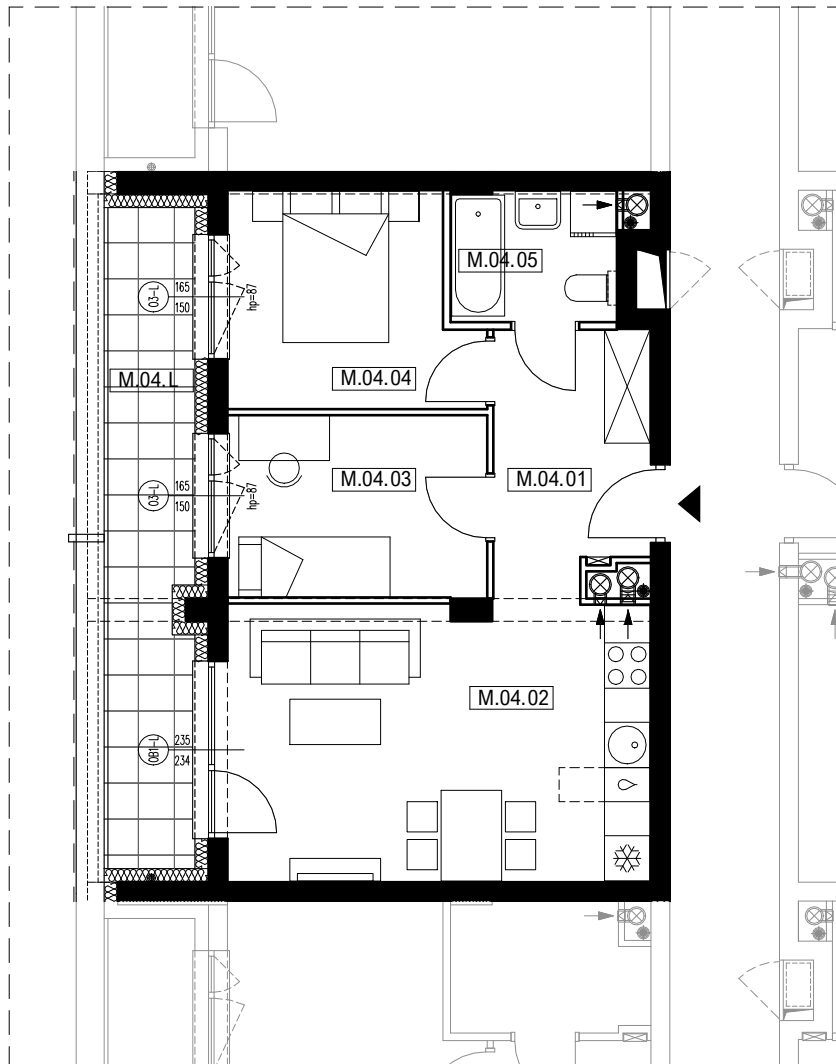

lokal mieszkalny **M.04**

powierzchnia użytkowa **47,98 m<sup>2</sup>**

nr pomieszczenia	pomieszczenie	powierzchnia m2
M.04.01	przedpokój	6,94
M.04.02	salon z aneksem kuch.	20,27
M.04.03	sypialnia	8,24
M.04.04	sypialnia	8,78
M.04.05	łazienka	3,75
powierzchnia użytkowa wewnętrzna (p.u.m.)		<b>47,98</b>
M.04.L	loggia	10,29

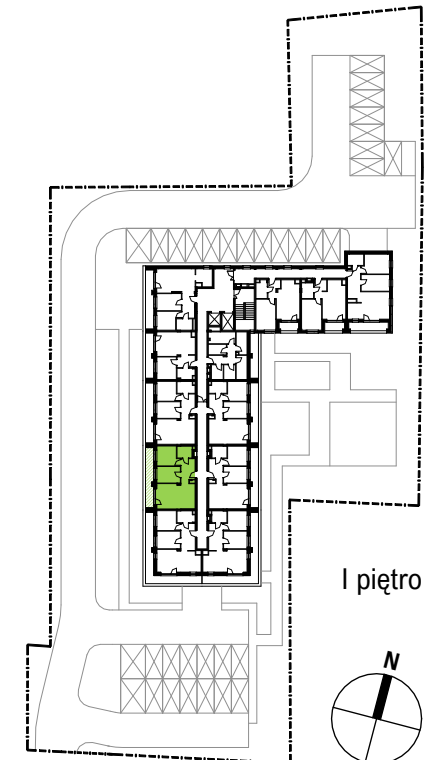

skala 1:100



1cm=1m



**BS DEVELOPER**  
WWW.BSDEVELOPER.PL

Salon Sprzedaży, plk. Lisa Kuli 19 Galeria Graffica Rzeszów tel.: 17 307 0 308, e-mail.: sprzedaz@bsdeveloper.pl