



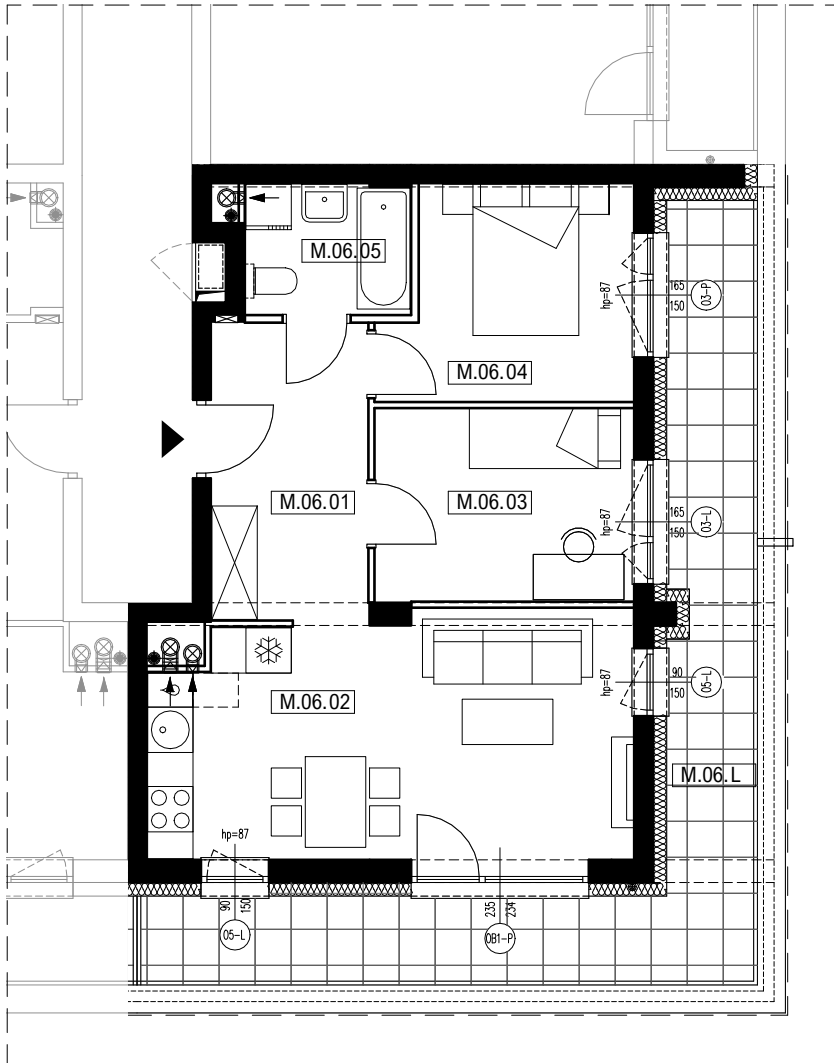

lokal mieszkalny **M.06**

powierzchnia użytkowa **49,46 m<sup>2</sup>**

nr pomieszczenia	pomieszczenie	powierzchnia m2
M.06.01	przedpokój	8,24
M.06.02	salon z aneksem kuch.	19,94
M.06.03	sypialnia	8,76
M.06.04	sypialnia	8,78
M.06.05	łazienka	3,75
powierzchnia użytkowa wewnętrzna (p.u.m.)		<b>49,46</b>
M.06.L	loggia	20,44

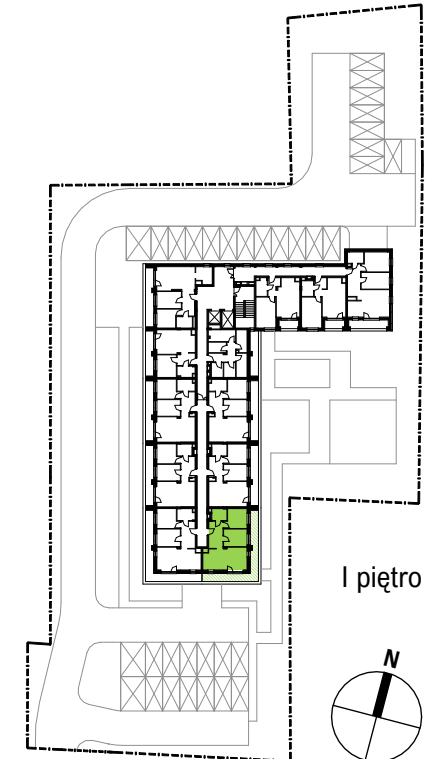

skala 1:100



1cm=1m



**BS DEVELOPER**  
WWW.BSDEVELOPER.PL

Salon Sprzedaży, plk. Lisa Kuli 19 Galeria Graffica Rzeszów tel.: 17 307 0 308, e-mail.: sprzedaz@bsdeveloper.pl