



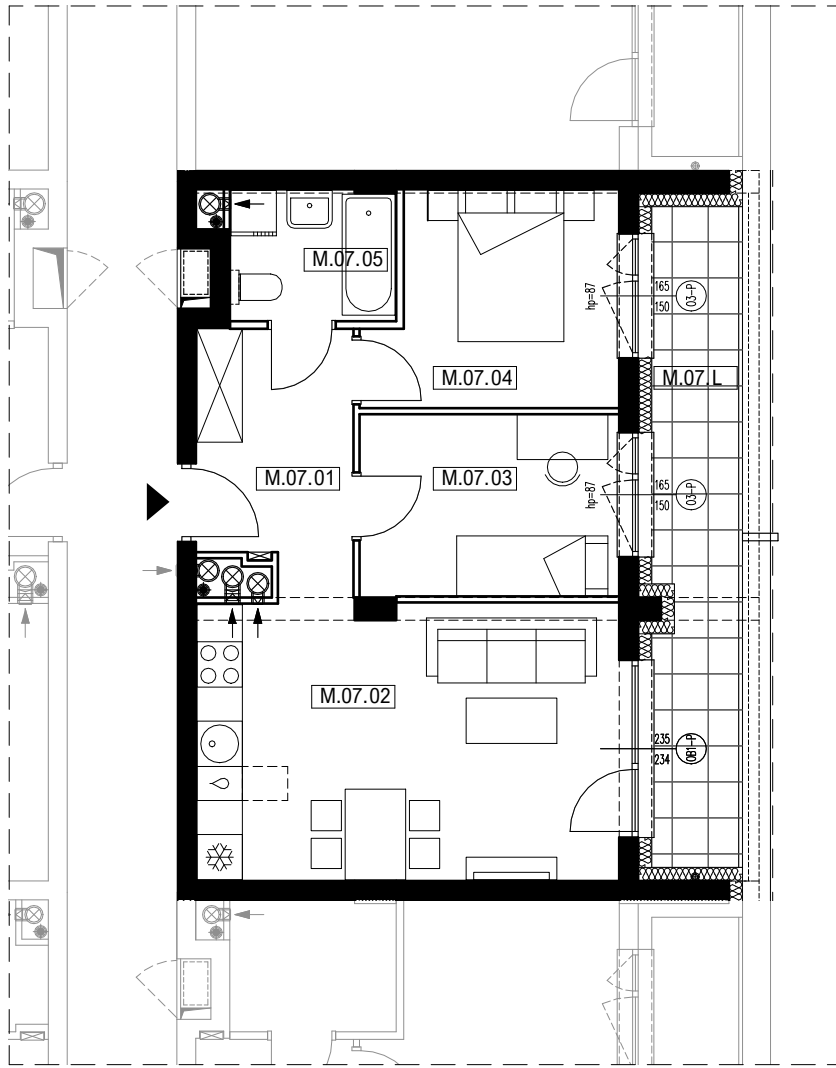

lokal mieszkalny **M.07**

powierzchnia użytkowa **47,84 m<sup>2</sup>**

nr pomieszczenia	pomieszczenie	powierzchnia m2
M.07.01	przedpokój	6,80
M.07.02	salon z aneksem kuch.	20,27
M.07.03	sypialnia	8,24
M.07.04	sypialnia	8,78
M.07.05	łazienka	3,75
powierzchnia użytkowa wewnętrzna (p.u.m.)		<b>47,84</b>
M.07.L	loggia	10,29

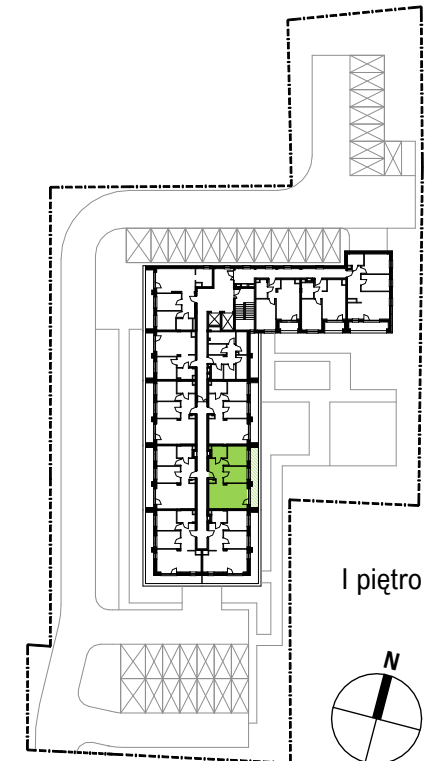

skala 1:100

1cm=1m



**BS DEVELOPER**  
WWW.BSDEVELOPER.PL

Salon Sprzedaży, plk. Lisa Kuli 19 Galeria Graffica Rzeszów tel.: 17 307 0 308, e-mail.: sprzedaz@bsdeveloper.pl