



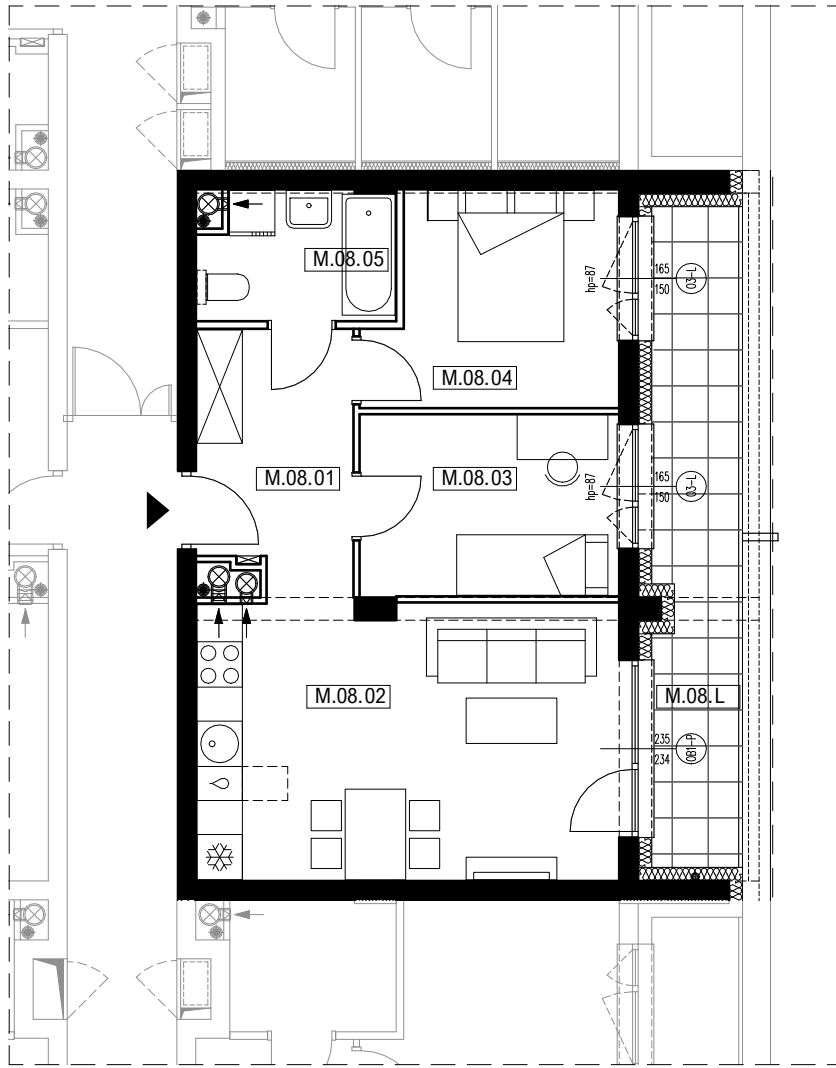

lokal mieszkalny **M.08**

powierzchnia użytkowa **48,52 m<sup>2</sup>**

nr pomieszczenia	pomieszczenie	powierzchnia m2
M.08.01	przedpokój	6,94
M.08.02	salon z aneksem kuch.	20,27
M.08.03	sypialnia	8,24
M.08.04	sypialnia	8,78
M.08.05	łazienka	4,29
powierzchnia użytkowa wewnętrzna (p.u.m.)		<b>48,52</b>
M.08.L	loggia	10,29

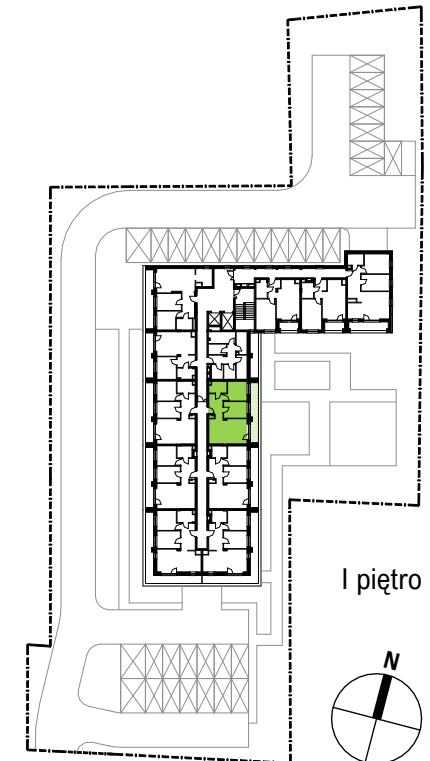

skala 1:100



1cm=1m



**BS DEVELOPER**  
WWW.BSDEVELOPER.PL

Salon Sprzedaży, plk. Lisa Kuli 19 Galeria Graffica Rzeszów tel.: 17 307 0 308, e-mail.: sprzedaz@bsdeveloper.pl