





lokal mieszkalny **M.12**

powierzchnia użytkowa **60,76 m²**

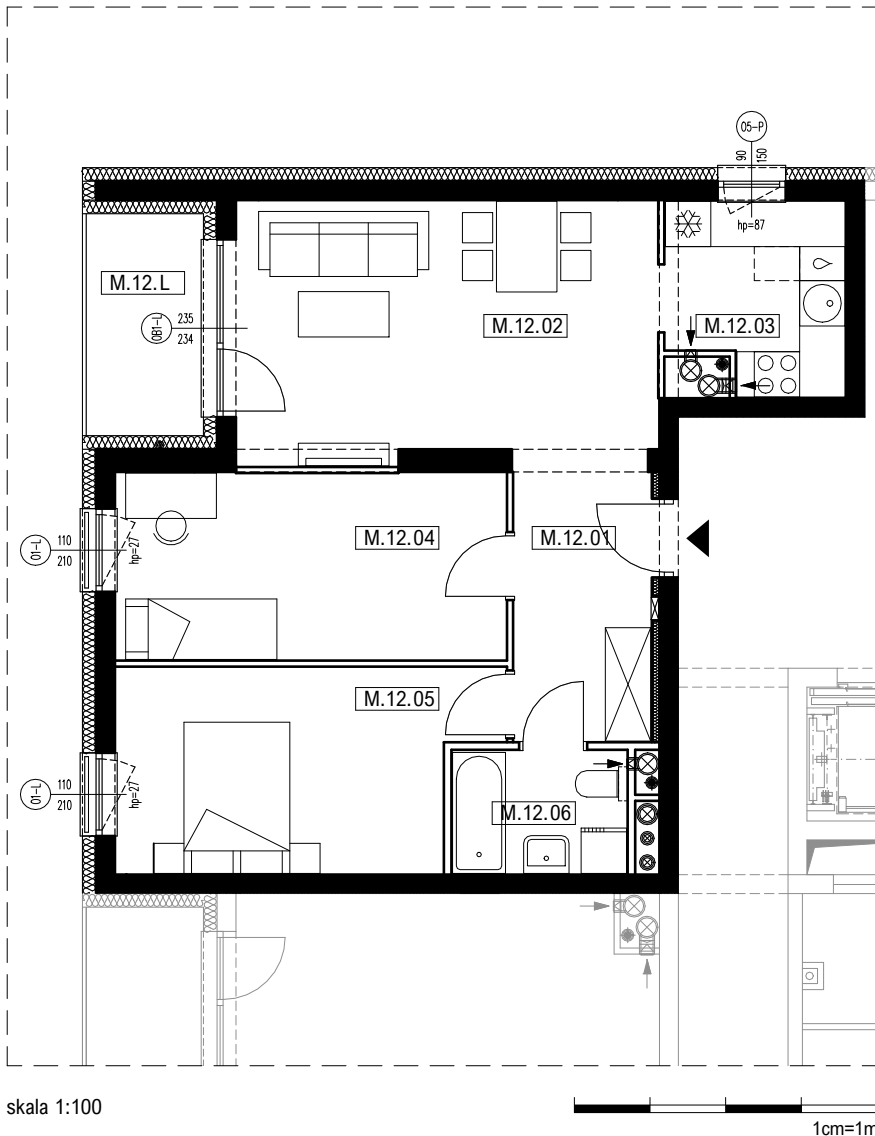

nr pomieszczenia	pomieszczenie	powierzchnia m2
M.12.01	przedpokój	7,12
M.12.02	salon	18,72
M.12.03	kuchnia	5,61
M.12.04	sypialnia	12,82
M.12.05	sypialnia	12,69
M.12.06	łazienka	3,81
powierzchnia użytkowa wewnętrzna (p.u.m.)		60,76
M.12.L	loggia	4,55

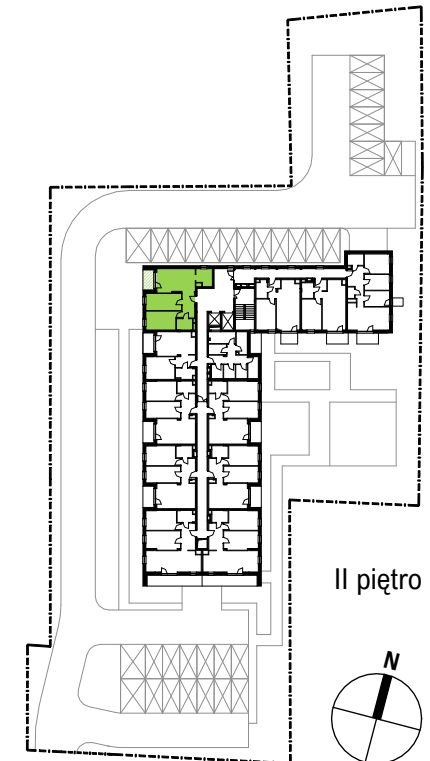

skala 1:100

1cm=1m



BS DEVELOPER
WWW.BSDEVELOPER.PL

Salon Sprzedaży, płk. Lisa Kuli 19 Galeria Graffica Rzeszów tel.: 17 307 0 308, e-mail.: sprzedaz@bsdeweloper.pl