



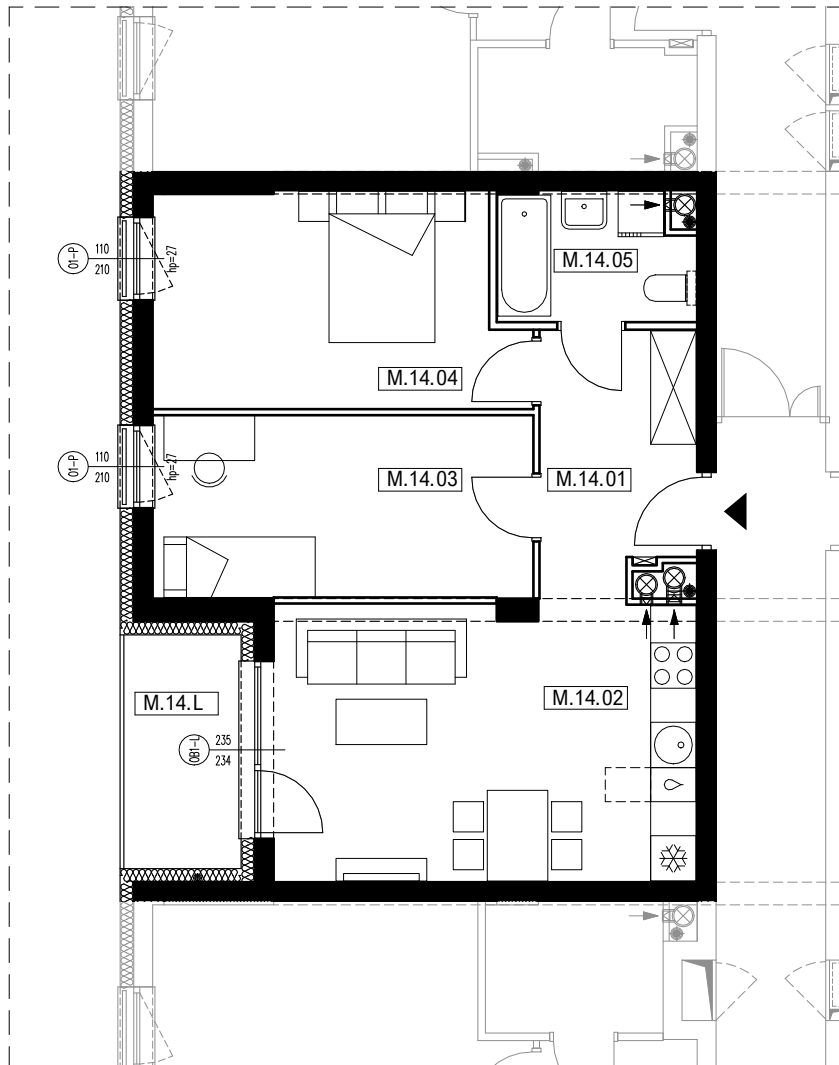

lokal mieszkalny **M.14**

powierzchnia użytkowa **56,90 m²**

nr pomieszczenia	pomieszczenie	powierzchnia m2
M.14.01	przedpokój	6,94
M.14.02	salon z aneksem kuch.	20,27
M.14.03	sypialnia	12,10
M.14.04	sypialnia	13,31
M.14.05	łazienka	4,29
powierzchnia użytkowa wewnętrzna (p.u.m.)		56,90
M.14.L	loggia	4,79

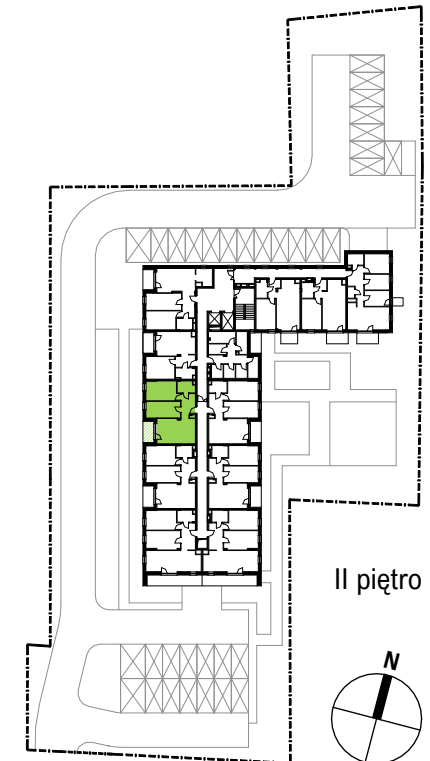

skala 1:100

1cm=1m



BS DEVELOPER
WWW.BSDEVELOPER.PL

Salon Sprzedaży, plk. Lisa Kuli 19 Galeria Graffica Rzeszów tel.: 17 307 0 308, e-mail.: sprzedaz@bsdeveloper.pl