



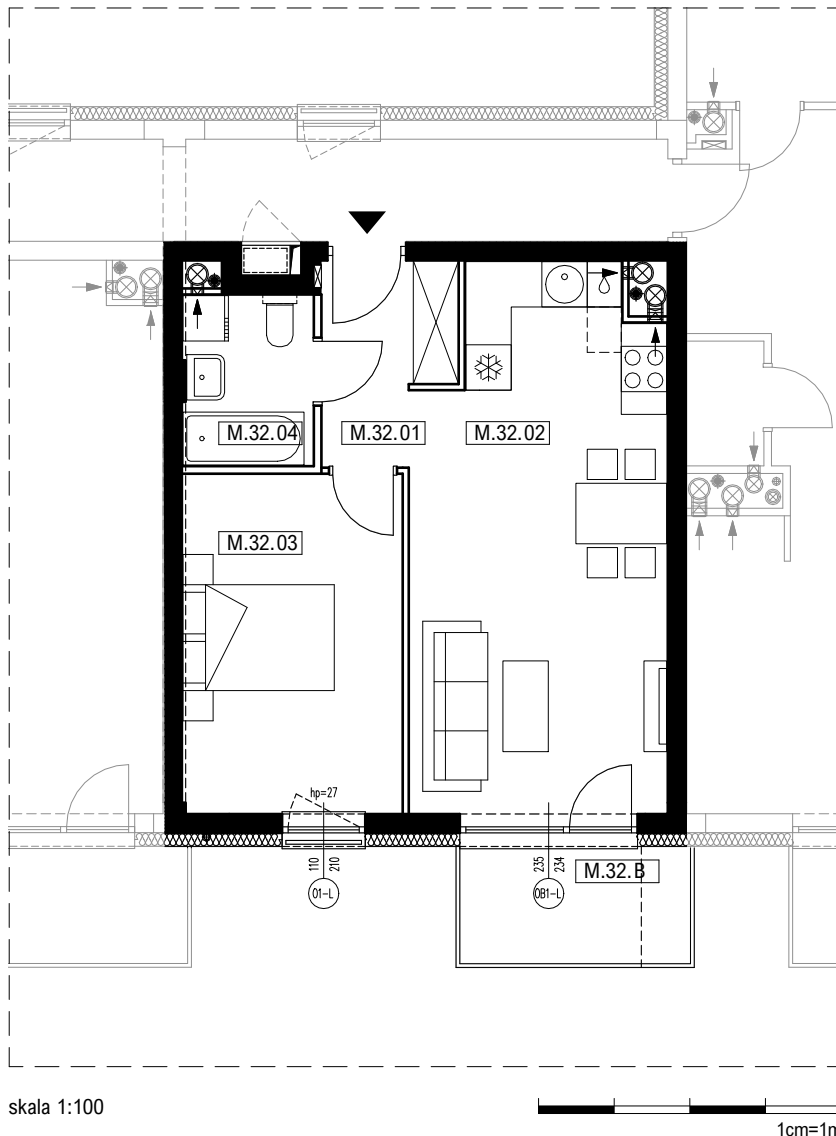

lokal mieszkalny **M.32**

powierzchnia użytkowa **44,24 m<sup>2</sup>**

nr pomieszczenia	pomieszczenie	powierzchnia m2
M.32.01	przedpokój	4,22
M.32.02	salon z aneksem kuch.	23,13
M.32.03	sypialnia	13,02
M.32.04	łazienka	3,87
powierzchnia użytkowa wewnętrzna (p.u.m.)		<b>44,24</b>
M.32.B	balkon	4,73

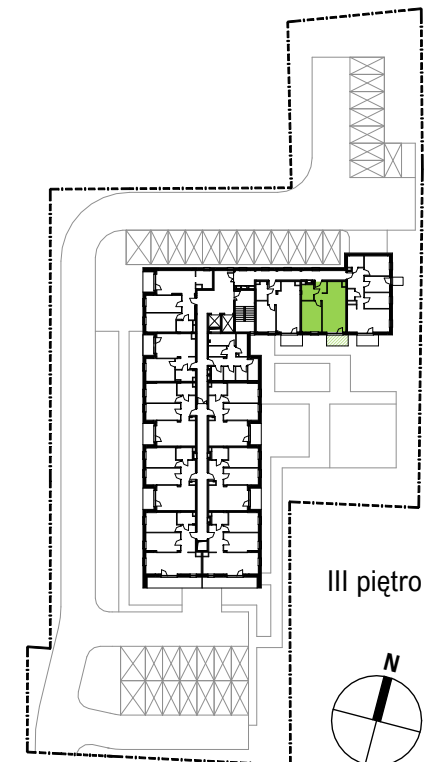

skala 1:100

1cm=1m



**BS DEVELOPER**  
WWW.BSDEVELOPER.PL

Salon Sprzedaży, płk. Lisa Kuli 19 Galeria Graffica Rzeszów tel.: 17 307 0 308, e-mail.: sprzedaz@bsdeveloper.pl