



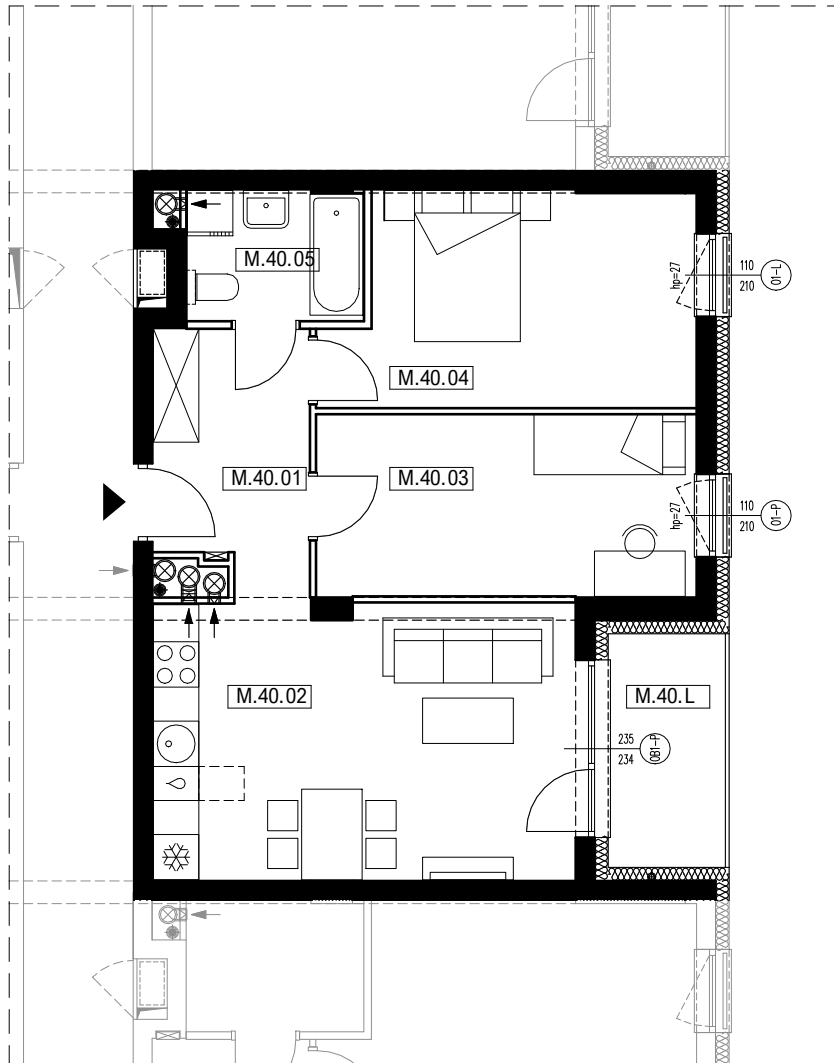

lokal mieszkalny **M.40**

powierzchnia użytkowa **56,20 m<sup>2</sup>**

| nr pomieszczenia                          | pomieszczenie         | powierzchnia m2 |
|---|-----------------------|-----------------|
| M.40.01                                   | przedpokój            | 6,80            |
| M.40.02                                   | salon z aneksem kuch. | 20,27           |
| M.40.03                                   | sypialnia             | 12,10           |
| M.40.04                                   | sypialnia             | 13,03           |
| M.40.05                                   | łazienka              | 4,00            |
| powierzchnia użytkowa wewnętrzna (p.u.m.) |                       | <b>56,20</b>    |
| M.40.L                                    | loggia                | 4,79            |

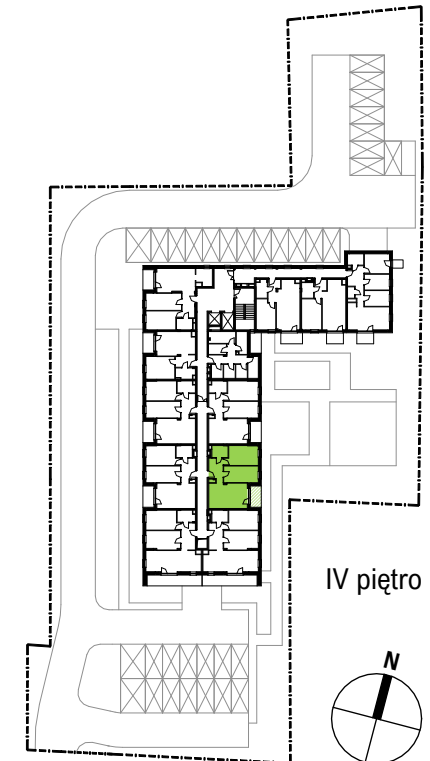

skala 1:100



1cm=1m



**BS DEVELOPER**  
WWW.BSDEVELOPER.PL

Salon Sprzedaży, plk. Lisa Kuli 19 Galeria Graffica Rzeszów tel.: 17 307 0 308, e-mail.: sprzedaz@bsdeveloper.pl