




# Dworskie Ogrody

OSIEDLE MIESZKANOWE W RZESZOWIE

BUDYNEK MIESZKALNY WIELORODZINNY  
Z GARAZEM PODZIEMNYM,  
RZESZÓW, UL. DWORSKIE OGRODY 60

lokal mieszkalny **M.44**



powierzchnia użytkowa **63,61 m<sup>2</sup>**

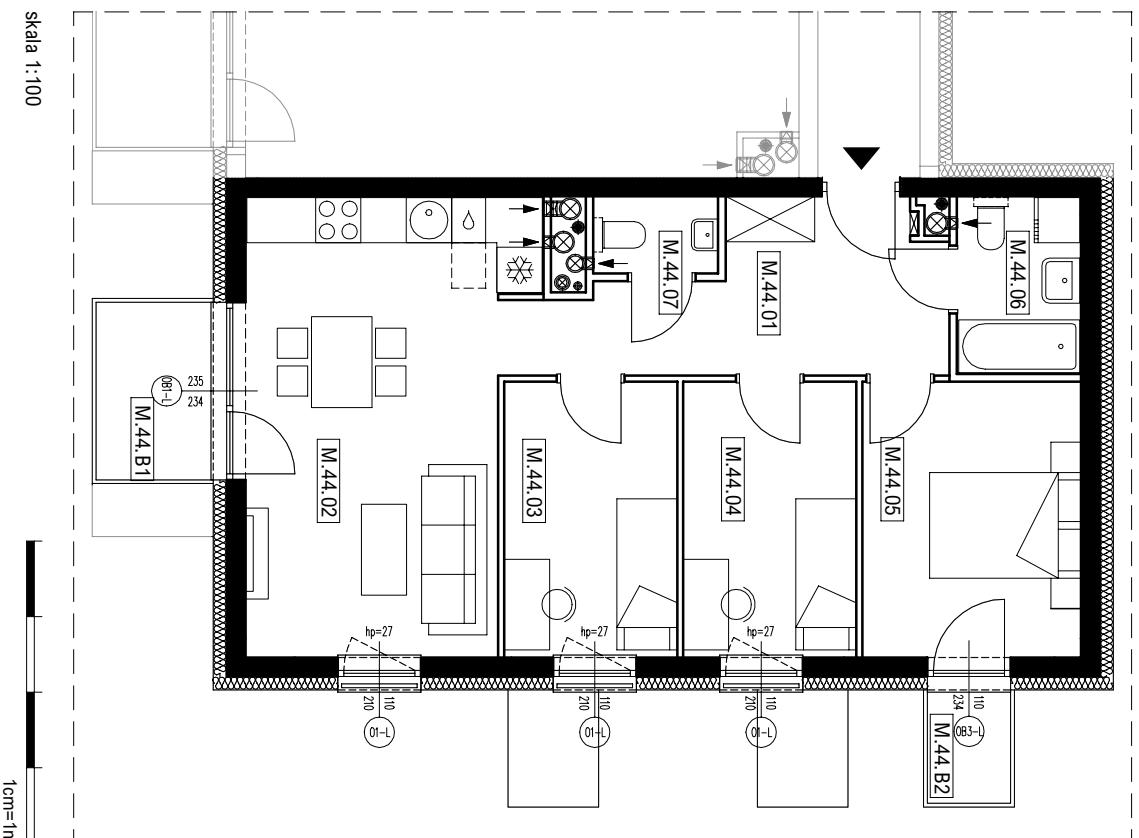

skala 1:100

1cm=1m

nr pomieszczenia	pomieszczenie	powierzchnia m <sup>2</sup>
M.44.01	przedpokój	10,11
M.44.02	salon z aneksem kuch.	20,95
M.44.03	sypialnia	8,32
M.44.04	sypialnia	8,32
M.44.05	sypialnia	10,45
M.44.06	łazienka	3,79
M.44.07	wc	1,66
powierzchnia użytkowa wewnętrzna (p.u.m.)		<b>63,61</b>
M.44.B1	balkon 1	3,64
M.44.B2	balkon 2	1,65

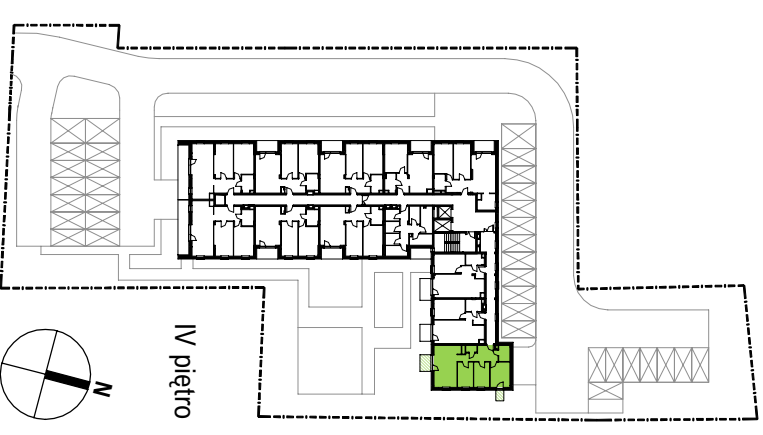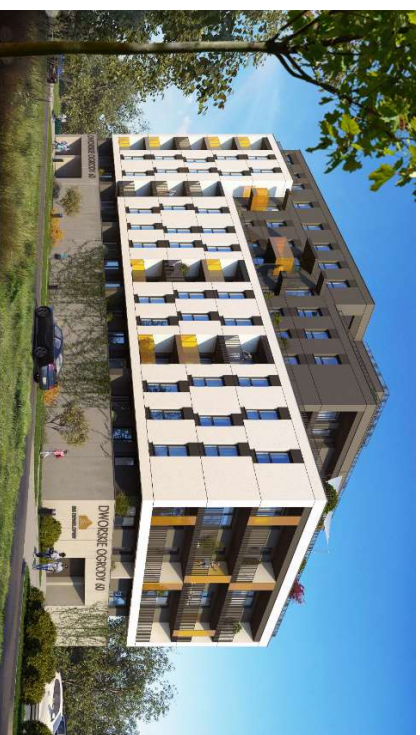

**BS DEVELOPER**

WWW.BSDEVELOPER.PL

Salon Sprzedaży, plk. Lisa Kuli 19 Galeria Graffica Rzeszów tel.: 17 307 0 308, e-mail.: sprzedaz@bsdeveloper.pl

Przedstawiona aranżacja jest przykładowa rysunki w tym zakresie mają charakter poglądowy oraz informacyjny i nie stanowią oferty w rozumieniu Kodeksu Cywilnego.

**ITP ARCHITEKCI**