




lokal mieszkalny **M.45**

powierzchnia użytkowa **60,76 m<sup>2</sup>**



nr pomieszczenia	pomieszczenie	powierzchnia m2
M.45.01	przedpokój	7,12
M.45.02	salon	18,72
M.45.03	kuchnia	5,61
M.45.04	sypialnia	12,82
M.45.05	sypialnia	12,69
M.45.06	łazienka	3,81
powierzchnia użytkowa wewnętrzna (p.u.m.)		<b>60,76</b>
M.45.L	loggia	4,55

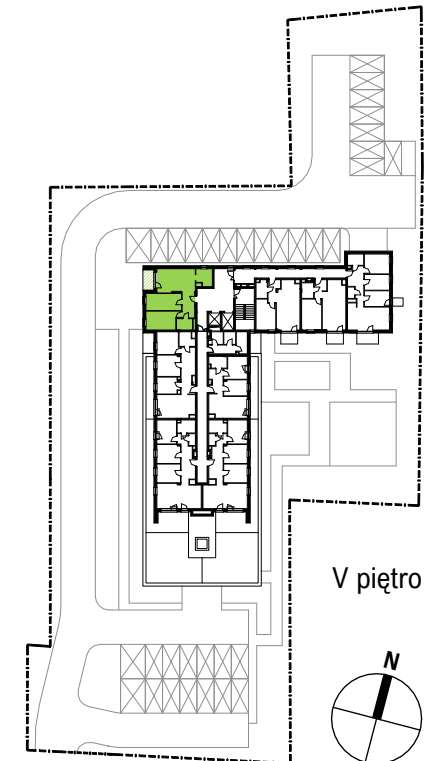

skala 1:100

1cm=1m



**BS DEVELOPER**  
WWW.BSDEVELOPER.PL

Salon Sprzedaży, plk. Lisa Kuli 19 Galeria Graffica Rzeszów tel.: 17 307 0 308, e-mail.: sprzedaz@bsdeweloper.pl