



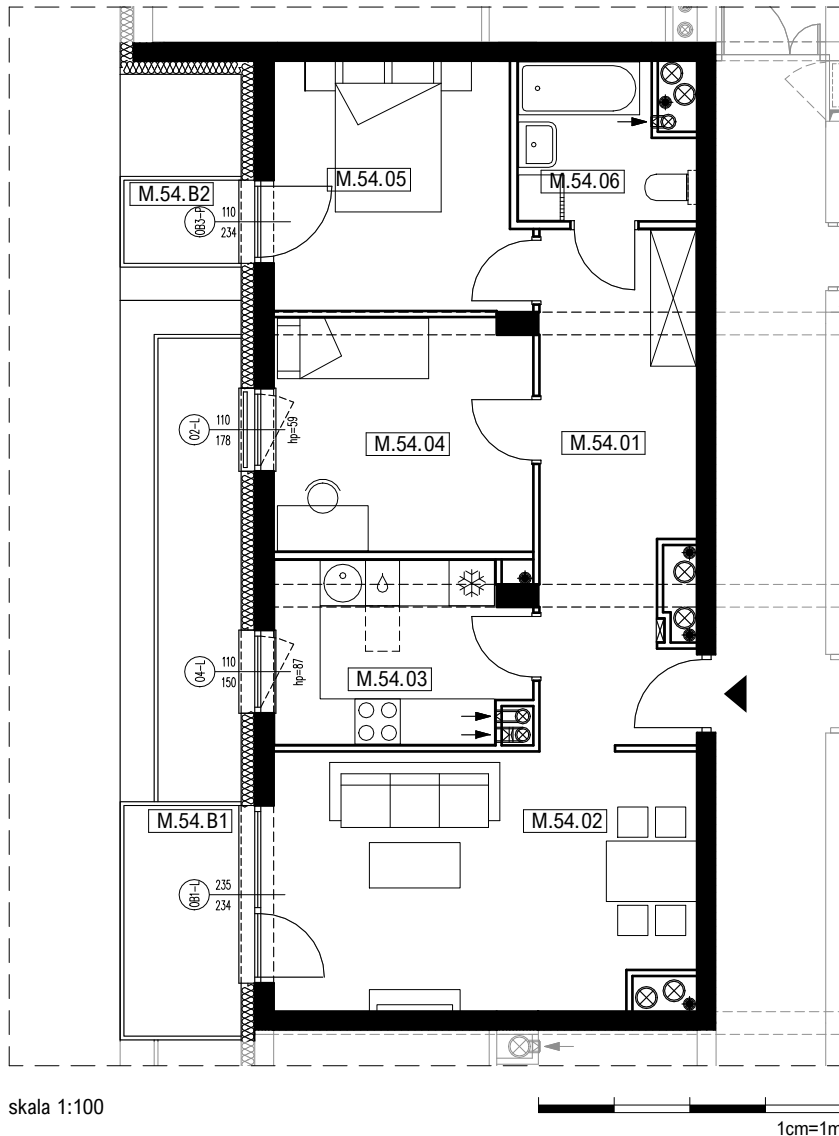

lokal mieszkalny **M.54**

powierzchnia użytkowa **65,32 m²**

nr pomieszczenia	pomieszczenie	powierzchnia m2
M.54.01	przedpokój	13,47
M.54.02	salon	18,59
M.54.03	kuchnia	7,79
M.54.04	sypialnia	10,49
M.54.05	sypialnia	10,58
M.54.06	łazienka	4,39
powierzchnia użytkowa wewnętrzna (p.u.m.)		65,32
M.54.B1	balkon 1	4,73
M.54.B2	balkon 2	1,70

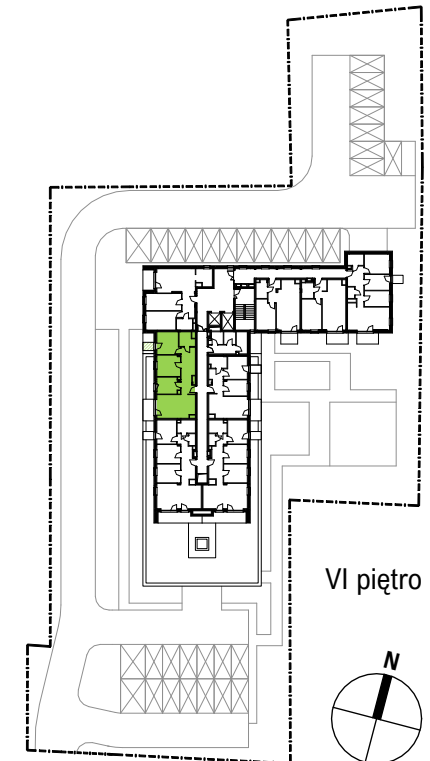

skala 1:100

1cm=1m