


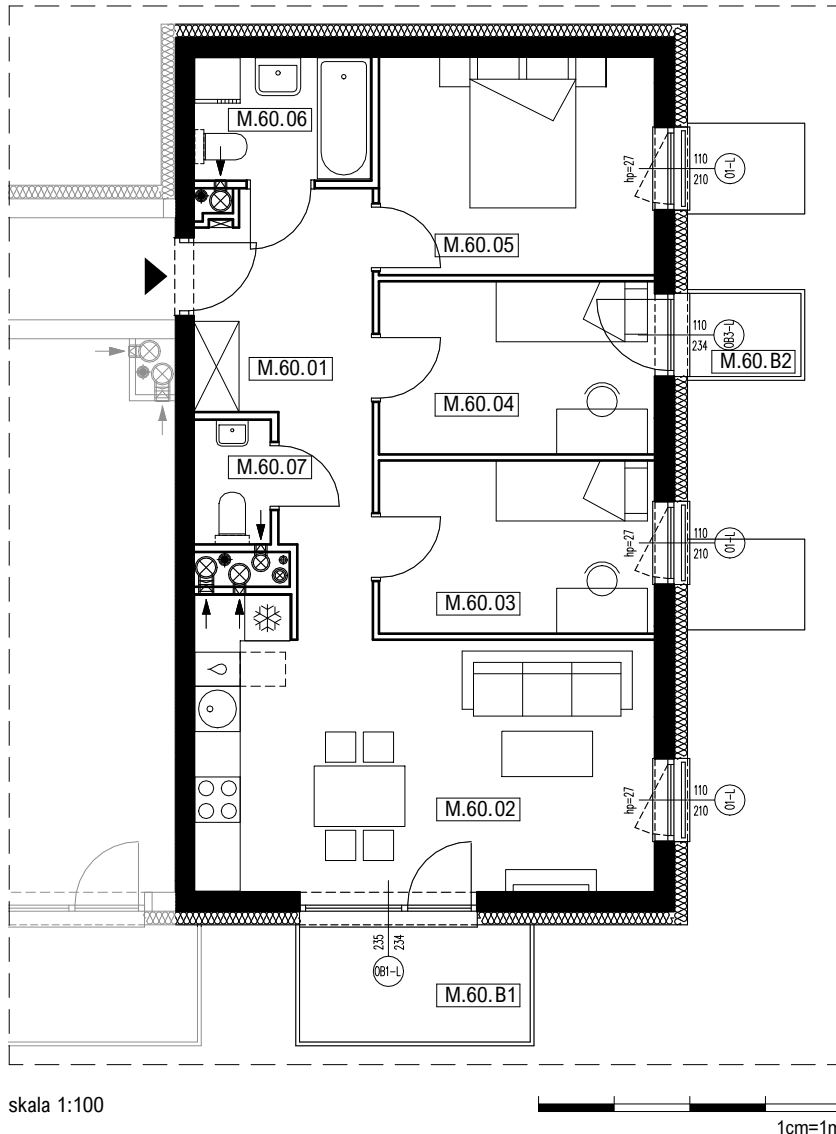


lokal mieszkalny **M.60**

powierzchnia użytkowa **63,61 m<sup>2</sup>**



nr pomieszczenia	pomieszczenie	powierzchnia m2
M.60.01	przedpokój	10,11
M.60.02	salon z aneksem kuch.	20,95
M.60.03	sypialnia	8,32
M.60.04	sypialnia	8,32
M.60.05	sypialnia	10,45
M.60.06	łazienka	3,79
M.60.07	wc	1,66
powierzchnia użytkowa wewnętrzna (p.u.m.)		<b>63,61</b>
M.60.B1	balkon 1	4,73
M.60.B2	balkon 2	1,65

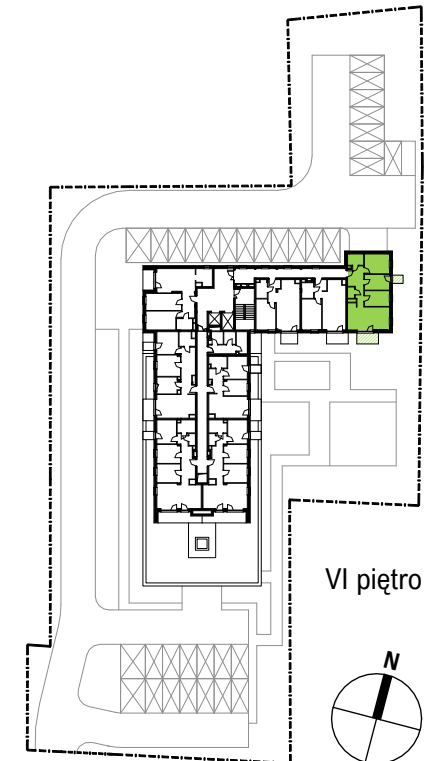

skala 1:100

1cm=1m



**BS DEVELOPER**  
WWW.BSDEVELOPER.PL

Salon Sprzedaży, plk. Lisa Kuli 19 Galeria Graffica Rzeszów tel.: 17 307 0 308, e-mail.: sprzedaz@bsdeveloper.pl