


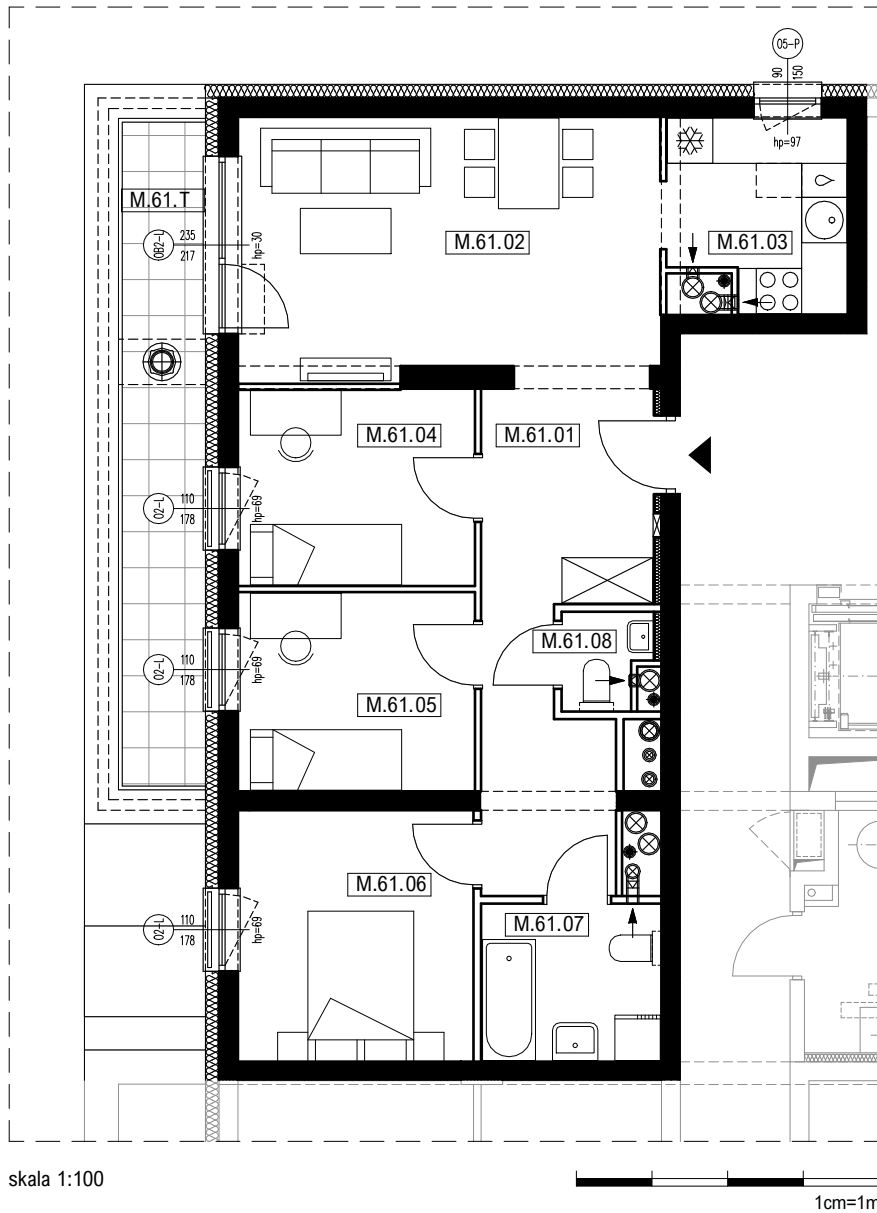


lokal mieszkalny **M.61**

powierzchnia użytkowa **69,84 m²**



nr pomieszczenia	pomieszczenie	powierzchnia m2
M.61.01	przedpokój	12,71
M.61.02	salon	18,72
M.61.03	kuchnia	5,61
M.61.04	sypialnia	8,10
M.61.05	sypialnia	8,17
M.61.06	sypialnia	10,22
M.61.07	łazienka	4,92
M.61.08	wc	1,41
powierzchnia użytkowa wewnętrzna (p.u.m.)		69,84
M.61.T	taras	9,66

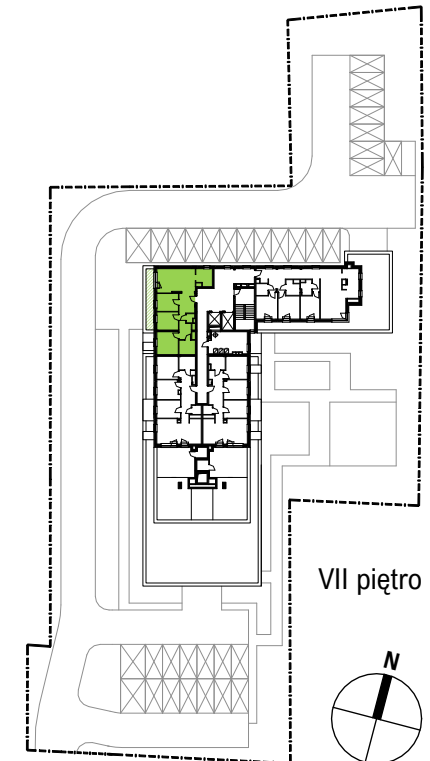

skala 1:100

1cm=1m

Salon Sprzedaży, płk. Lisa Kuli 19 Galeria Graffica Rzeszów tel.: 17 307 0 308, e-mail.: sprzedaz@bsdeweloper.pl



BS DEVELOPER
WWW.BSDEVELOPER.PL