


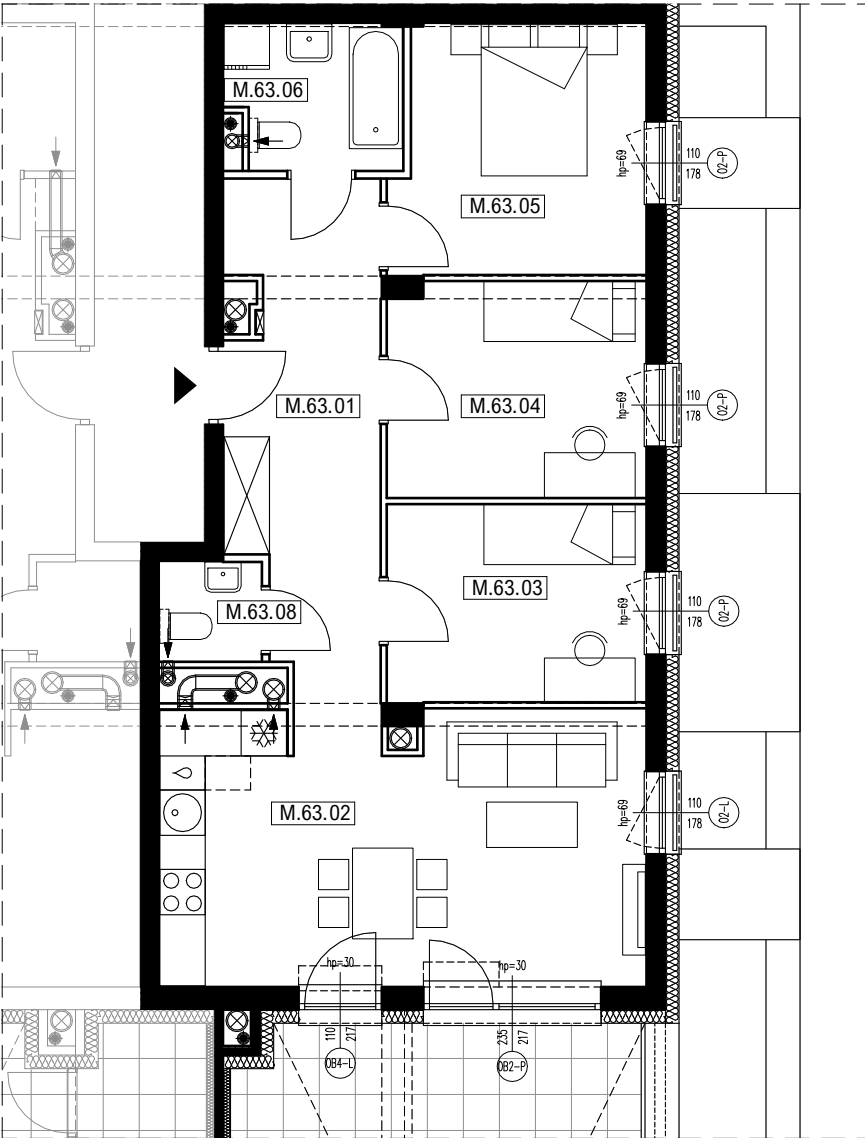


lokal mieszkalny **M.63**

powierzchnia użytkowa **71,22m²**



nr pomieszczenia	pomieszczenie	powierzchnia m2
M.63.01	przedpokój	13,36
M.63.02	salon z aneksem kuch.	22,40
M.63.03	sypialnia	8,96
M.63.04	sypialnia	9,69
M.63.05	sypialnia	10,71
M.63.06	łazienka	4,32
M.63.07	wc	1,78
powierzchnia użytkowa wewnętrzna (p.u.m.)		71,22
M.63.T	taras (ze schowkiem)	54,79

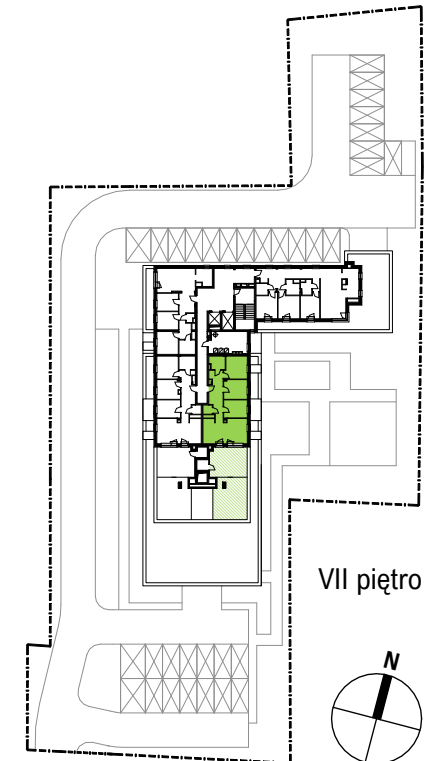

skala 1:100

1cm=1m



BS DEVELOPER
WWW.BSDEVELOPER.PL

Salon Sprzedaży, plk. Lisa Kuli 19 Galeria Graffica Rzeszów tel.: 17 307 0 308, e-mail.: sprzedaz@bsdeweloper.pl